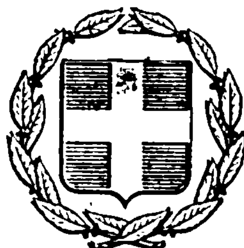


ΕΦΗΜΕΡΙΣ ΤΗΣ ΚΥΒΕΡΝΗΣΕΩΣ
ΤΗΣ ΕΛΛΗΝΙΚΗΣ ΔΗΜΟΚΡΑΤΙΑΣ

ΕΝ ΑΘΗΝΑΙΣ ΤΗ 12 ΑΥΓΟΥΣΤΟΥ 1976 | ΤΕΥΧΟΣ ΤΕΤΑΡΤΟΝ | ΑΡΙΘΜΟΣ ΦΥΛΛΟΥ 233

ΠΕΡΙΕΧΟΜΕΝΑ

ΑΠΑΛΛΟΤΡΙΩΣΕΙΣ

ΑΝΑΚΟΙΝΩΣΕΙΣ

Περὶ εἰδοποιήσεως τῆς γενομένης καταθέσεως ὑπὸ τῆς ΔΕΗ συμπληρωματικῆς ἀποζημιώσεως δι' ἀναγκαστικὴν ἀπαλλοτρίωσιν ἐκτάσεως εἰς τὸν Νομὸν Ἀρκαδίας. ... 1

Περὶ εἰδοποιήσεως τῆς γενομένης καταθέσεως ὑπὸ τῆς ΔΕΗ ἀποζημιώσεως δι' ἀναγκαστικὴν ἀπαλλοτρίωσιν ἐκτάσεως εἰς τὸν Νομὸν Λακωνίας. ... 2

ΠΟΛΕΟΔΟΜΙΑ

ΔΙΑΤΑΓΜΑΤΑ

Περὶ τροποποιήσεως τοῦ ρυμοτομικοῦ σχεδίου Ἡρακλείου (Ἀττικῆς). ... 3

Περὶ τροποποιήσεως τοῦ ρυμοτομικοῦ σχεδίου Ἀθηνῶν. ... 4

Περὶ τροποποιήσεως τοῦ ρυμοτομικοῦ σχεδίου Θεσσαλονίκης διὰ τοῦ καθορισμοῦ χώρου δι' ἀνέγερσιν σχολείων. ... 5

ΑΝΑΚΟΙΝΩΣΕΙΣ

Περὶ εἰδοποιήσεως τῆς γενομένης παρακαταθέσεως ἀποζημιώσεως διὰ προσκύρωσιν καὶ ρυμοτόμησιν τμημάτων οἰκοπέδων ἐν Θεσσαλονίκῃ. ... 6

Περὶ εἰδοποιήσεως τῆς γενομένης παρακαταθέσεως ἀποζημιώσεως ἀναγκαστικῶς ἀπαλλοτριωθείσης ἐκτάσεως, κειμένης ἐν Νέαις Λιοσίοις Ἀττικῆς καὶ ἐπὶ τῆς ὁδοῦ Γυθείου 6 (Ἅγιος Φανούριος). ... 7

ΑΠΑΛΛΟΤΡΙΩΣΕΙΣ

ΑΝΑΚΟΙΝΩΣΕΙΣ

(1)

Περὶ εἰδοποιήσεως τῆς γενομένης καταθέσεως ὑπὸ τῆς ΔΕΗ συμπληρωματικῆς ἀποζημιώσεως δι' ἀναγκαστικὴν ἀπαλλοτρίωσιν ἐκτάσεως εἰς τὸν Νομὸν Ἀρκαδίας.

ΔΗΜΟΣΙΑ ΕΠΙΧΕΙΡΗΣΙΣ ΗΛΕΚΤΡΙΣΜΟΥ

Ἡ Δημοσία Ἐπιχείρησις Ἠλεκτρισμοῦ (ΔΕΗ) ἑδρεύουσα ἐν Ἀθήναις (ὁδὸς Χαλκοκονδύλη 30) γνωστοποιεῖ πρὸς ἅπαντας τοὺς ἐνδιαφερομένους καὶ δὴ τοὺς κεκτημένους ἢ ἀξιοῦντας δικαιώματα κυριότητος ἢ ἄλλα ἐμπράγματα τοιαῦτα ἐπὶ τῆς κατωτέρω ἀναφερομένης ἐκτάσεως, ὅτι πρὸς συντέλεσιν τῆς δυνάμει τῆς ὑπ' ἀριθ. Β. 856/2492/19.12.1974 (ΦΕΚ Δ' 2/1975) κοινῆς Ὑπουργικῆς ἀποφάσεως κηρυχθείσης ἀναγκαστικῆς ἀπαλλοτριώσεως ἐπὶ ἐκτάσεως κειμένης ἐντὸς τῆς περιοχῆς τοῦ Νομοῦ Ἀρκαδίας, κατέθεσεν αὐτὴ εἰς τὸ Ταμεῖον Παρακαταθηκῶν καὶ Δανείων συμπληρωματικὴν ἀποζημίωσιν ὡς αὕτη καθωρίσθη διὰ τῆς ὑπ' ἀριθ. 32/75 ἀποφάσεως Ἐφετείου Ναυπλίου, ἐκδοθέντος τοῦ ὑπ' ἀριθ. 425689/20.7.1976 γραμματίου συστάσεως παρακαταθήκης, ἔχοντος ἐπὶ λέξει οὕτω:

ΤΑΜΕΙΟΝ ΠΑΡΑΚΑΤΑΘΗΚΩΝ ΚΑΙ ΔΑΝΕΙΩΝ

Κεντρικὴ Ὑπηρεσία ἐν Ἀθήναις

Γραμμάτιον Συστάσεως Παρακαταθήκης

Ποσοῦ δραχμῶν 21.996.

Νο 425689

Ἡ Δημοσία Ἐπιχείρησις Ἠλεκτρισμοῦ κατέθηκεν εἰς τὸ Ταμεῖον Παρακαταθηκῶν καὶ Δανείων δραχμὰς εἴκοσι μίαν χιλιάδας ἐννεακοσίας ἐνενήκοντα ἕξ, ἐπὶ τῇ κατωτέρω αἰτίᾳ:

Διὰ συμπληρωματικὴν ἀποζημίωσιν ἀπαλλοτριωθείσης ἐκτάσεως εἰς τὴν κτηματικὴν περιοχὴν τοῦ Νομοῦ Ἀρκαδίας, διὰ τὴν κατασκευὴν προστατευτικοῦ ἀναχώματος τοῦ λιγνιτοφόρου πεδίου 3α τοῦ Ὀρυχείου Μεγαλοπόλεως, δυνάμει τῆς ὑπ' ἀριθ. Β. 856/2492/19.12.1974 (ΦΕΚ Δ' 2/1975) κοινῆς Ὑπουργικῆς ἀποφάσεως πρὸς κάλυψιν τῆς διαφορᾶς μεταξὺ τῆς προσωρινῆς τιμῆς μονάδος, καθορισθείσης διὰ τῆς ὑπ' ἀριθ. 71/1975 ἀποφάσεως τοῦ Μονομελοῦς Πρωτοδικείου Τριπόλεως καὶ τῆς ὁριστικῶς καθορισθείσης τοιαύτης διὰ τῆς ὑπ' ἀριθ. 321/1975 ἀποφάσεως Ἐφετείου Ναυπλίου καὶ ἀποδοτέαν εἰς τοὺς ἀναγνωρισθησομένους δικαιούχους.

Σχετ. κτημ. πίναξ: 2—278/1973.

Σχετ. γραμμάτια: 386375/26.6.75, 405989/75, 413293/1976.

Ἐν Ἀθήναις τῇ 20 Ἰουλίου 1976

Ὁ Διευθυντὴς
ΧΡ. ΜΑΣΤΕΛΛΟΣ

Ὁ Ταμίας
Β. ΧΑΡΛΑΥΤΗΣ

Ὁ Προϊστάμενος τοῦ Τμήματος
Σ. ΧΑΛΑΖΩΝΙΤΗΣ

(2)

Περὶ εἰδοποιήσεως τῆς γενομένης καταθέσεως ὑπὸ τῆς ΔΕΗ ἀποζημιώσεως δι' ἀναγκαστικὴν ἀπαλλοτρίωσιν ἐκτάσεως εἰς τὸν Νομὸν Λακωνίας.

ΔΗΜΟΣΙΑ ΕΠΙΧΕΙΡΗΣΙΣ ΗΛΕΚΤΡΙΣΜΟΥ

Ἡ Δημοσία Ἐπιχείρησις Ἠλεκτρισμοῦ (ΔΕΗ) ἑδρεύουσα ἐν Ἀθήναις (ὁδὸς Χαλκοκονδύλη 30) γνωστοποιεῖ πρὸς ἅπαν-

τας τοὺς ἐνδιαφερομένους καὶ δὴ τοὺς κεκτημένους ἢ ἀξιοῦντας δικαιώματα κυριότητος ἢ ἄλλα ἐμπράγματα τοιαῦτα ἐπὶ τῆς κατωτέρω ἀναφερομένης ἐκτάσεως, ὅτι πρὸς συντέλεσιν τῆς δυνάμει τῆς ὑπ' ἀριθ. 0. 7044/Φ.864/20.9.75 (ΦΕΚ Δ' 230/1975) ἀποφάσεως Νομάρχου Λακωνίας κηρυχθείσης ἀναγκαστικῆς ἀπαλλοτριώσεως ἐπὶ ἐκτάσεως κειμένης ἐντὸς τῆς περιοχῆς τοῦ Νομοῦ Λακωνίας, κατέθεσεν αὕτη εἰς τὸ Ταμεῖον Παρακαταθηκῶν καὶ Δανείων τὴν σχετικὴν ἀποζημίωσιν, ὡς αὕτη καθωρίσθη διὰ τῆς ὑπ' ἀριθ. 89/1976 ἀποφάσεως τοῦ Μονομελοῦς Πρωτοδικείου Σπάρτης, ἐκδοθέντος τοῦ ὑπ' ἀριθ. 425690/20.7.1976 γραμματίου συστάσεως παρακαταθήκης, ἔχοντος ἐπὶ λέξει οὕτω:

ΤΑΜΕΙΟΝ ΠΑΡΑΚΑΤΑΘΗΚΩΝ ΚΑΙ ΔΑΝΕΙΩΝ

Κεντρικὴ Ὑπηρεσία ἐν Ἀθήναις

Γραμμάτιον Συστάσεως Παρακαταθήκης

Ποσοῦ δραχμῶν 173.488.

Νο 425690

Ἡ Δημοσία Ἐπιχείρησις Ἠλεκτρισμοῦ, κατέθηκεν εἰς τὸ Ταμεῖον Παρακαταθηκῶν καὶ Δανείων δραχμὰς ἑκατὸν ἑβδομήκοντα τρεῖς χιλιάδας τετρακοσίας ὀγδοήκοντα ὀκτώ, ἐπὶ τῇ κατωτέρω αἰτίᾳ:

Δι' ἀποζημίωσιν (μετὰ τοῦ φόρου μεταβιβάσεως) ἀπαλλοτριωθείσης ἐκτάσεως εἰς τὴν κτηματικὴν περιοχὴν τοῦ Νομοῦ Λακωνίας, δυνάμει τῆς ὑπ' ἀριθ. 0.7044/Φ. 864/20.9.1975 (ΦΕΚ Δ' 230/1975) ἀποφάσεως Νομάρχου Λακωνίας, διὰ τὴν ἐγκατάστασιν τοῦ Υ/Σ 150/15 KV Μολάων, καθορισθεῖσαν διὰ τῆς ὑπ' ἀριθ. 89/76 ἀποφάσεως Μονομελοῦς Πρωτοδικείου Σπάρτης καὶ ἀποδοτέαν εἰς τοὺς ἀναγνωρισθησομένους δικαιούχους.

Σχετ. κτημ. διάγραμμα: 12866/15.1.75.

Ἐν Ἀθήναις τῇ 20 Ἰουλίου 1976

Ὁ Ταμίας
Β. ΧΑΡΛΑΥΤΗΣ

Ὁ Προϊστάμενος τοῦ Τμήματος
Σ. ΧΑΛΑΖΩΝΙΤΗΣ

Ὁ Διευθυντὴς
ΧΡ. ΜΑΣΤΕΛΛΟΣ

ΠΟΛΕΟΔΟΜΙΑ

ΔΙΑΤΑΓΜΑΤΑ

(3)

Περὶ τροποποιήσεως τοῦ ρυμοτομικοῦ σχεδίου Ἡρακλείου (Ἀττικῆς).

**Ο ΠΡΟΕΔΡΟΣ
ΤΗΣ ΕΛΛΗΝΙΚΗΣ ΔΗΜΟΚΡΑΤΙΑΣ**

Ἔχοντες ὑπ' ὄψει τὰς διατάξεις τοῦ ἀπὸ 17 Ἰουλίου 1923 Ν. Δ/τος «περὶ σχεδίων πόλεων κλπ.», ὡς μεταγενεστέρως ἐτροποποιήθησαν καὶ συνεπληρώθησαν καὶ εἰδικώτερον τῶν ἄρθρων 2 (παρ. 1), 3, 9 καὶ 70 αὐτοῦ, τοῦ Ν.Δ. 8/1973 «περὶ ΓΟΚ.», ὡς ἐτροποποιήθη διὰ τοῦ Ν.Δ. 205/74 (ΦΕΚ 363 τ. Α') αὐτοῦ, τῆς παρ. 3 τοῦ ἄρθρου 12 τοῦ Ν.Δ. 1262/1972 (ΦΕΚ 194 τ. Α'), ὡς αὕτη ἀντικατεστάθη διὰ τοῦ ἄρθρου 3 τοῦ Ν.Δ. 198/1973 (ΦΕΚ 267 τ. Α'), τοῦ ἀπὸ 8.9.1923 Δ/τος «περὶ καθορισμοῦ τῆς κατὰ τὸ ἄρθρον 3 τοῦ ἀπὸ 17.7.1923 Ν. Δ/τος «περὶ σχεδίων πόλεων κλπ.», προθεσμίας» (ΦΕΚ 257 τ. Α') καὶ τὸ ὅτι ἡ κατὰ τὸ Διάταγμα αὐτὸ προθεσμία παρῆλθεν ἄπρακτος, καὶ ἰδόντες τὴν ὑπ' ἀριθ. Ε. 22219/2908/19.9.1973 ἀπόφασιν τοῦ Ὑπουργοῦ Δημοσίων Ἔργων (ΦΕΚ 277 τ. Δ'), καὶ ἰδόντες τὰς ὑπ' ἀριθ. 3542/1973 καὶ 1255/1974 ἀποφάσεις τῆς ὁλομελείας τοῦ Συμβουλίου τῆς Ἐπικρατείας, τὰς ὑπ' ἀριθ. 175/1975 καὶ 53/1976 γνωμοδοτήσεις τοῦ Συμβουλίου Δημοσίων Ἔργων (Τμῆμα Μελετῶν), ὡς καὶ τὴν ὑπ' ἀριθ. 380/1976 γνωμοδότησιν τοῦ Συμβουλίου τῆς Ἐπικρατείας, προτάσει τοῦ Ἡμετέρου ἐπὶ τῶν Δημοσίων Ἔργων Ὑπουργοῦ, ἀπεφασίσαμεν καὶ διατάσσομεν:

Ἄρθρον 1.

Ἐγκρίνεται ἡ τροποποίησις τοῦ ρυμοτομικοῦ σχεδίου Ἡρακλείου (Ἀττικῆς) κατὰ τὸν ὑπὸ τῶν ὁδῶν Θεοδώρου Κολοκοτρώνη, Εὐτυχίας, Τριπόλεως καὶ πρασίνου λόφου περικλειόμενον κοινόχρηστον χῶρον, ὡς καὶ ἡ μετατροπὴ τμημάτων αὐτοῦ εἰς δύο οἰκοδομικὰ τετράγωνα, ὡς ἐμφαίνεται εἰς τό, ὑπὸ τοῦ Προϊσταμένου τῆς Ὑπηρεσίας Οἰκισμοῦ, τεθεωρημένον διὰ τῆς ὑπ' ἀριθ. Ε. 22134/1976 πράξεως αὐτοῦ, σχετικὸν πρωτότυπον διάγραμμα, ὑπὸ κλίμακα 1:2.000, οὗτινος συνοπτικὸν ἀντίτυπον δημοσιεύεται μετὰ τοῦ παρόντος.

Ἄρθρον 2.

Κατὰ τὸ πρόσωπον τῶν οἰκοπέδων, ᾠκοδομημένων ἢ μή, τῶν κειμένων ἐντὸς τῶν διὰ τοῦ ἄρθρου 1 τοῦ παρόντος ἐγκρινομένων δύο οἰκοδομικῶν τετραγώνων ἐπιβάλλεται προκήπιον (πρασιὰ) πλάτους τεσσάρων (4.00) καὶ ὀκτὼ (8.00) μέτρων ὡς ἐν τῷ αὐτῷ διαγράμματι ἐμφαίνεται.

Εἰς τὸν αὐτὸν ἐπὶ τῶν Δημοσίων Ἔργων Ὑπουργὸν ἀνατίθεμεν τὴν δημοσίευσιν καὶ ἐκτέλεσιν τοῦ παρόντος Διατάγματος.

Ἐν Ἀθήναις τῇ 16 Ἰουλίου 1976

Ο ΠΡΟΕΔΡΟΣ ΤΗΣ ΔΗΜΟΚΡΑΤΙΑΣ
ΚΩΝΣΤΑΝΤΙΝΟΣ Δ. ΤΣΑΤΣΟΣ

Ο ΥΠΟΥΡΓΟΣ ΔΗΜΟΣΙΩΝ ΕΡΓΩΝ
ΧΡΙΣΤΟΦΟΡΟΣ ΣΤΡΑΤΟΣ

ΗΡΑΚΛΕΙΟΝ — Ἀττικῆς

ΚΛΙΜΑΞ 1:2000

ΥΠΟΥΡΓΕΙΟΝ

ΔΗΜΟΣΙΩΝ ΕΡΓΩΝ

(4)

Περὶ τροποποιήσεως τοῦ ρυμοτομικοῦ σχεδίου Ἀθηνῶν.

Ο ΠΡΟΕΔΡΟΣ ΤΗΣ ΕΛΛΗΝΙΚΗΣ ΔΗΜΟΚΡΑΤΙΑΣ

Ἔχοντες ὑπ' ὄψει τὰς διατάξεις τοῦ ἀπὸ 17 Ἰουλίου 1923 Ν. Δ/τος «περὶ σχεδίων πόλεων κλπ.», ὡς μεταγενεστέρως ἐτροποποιήθησαν καὶ συνεπληρώθησαν καὶ εἰδικώτερον τῶν ἄρθρων 2 (παρ. 1), 3, 9, 29 καὶ 70 αὐτοῦ, τοῦ Ν.Δ. 8/1973 «περὶ ΓΟΚ.», ὡς ἐτροποποιήθη διὰ τοῦ Ν.Δ. 205/74 (ΦΕΚ 363 τ. Α') αὐτοῦ, τῆς παρ. 3 τοῦ ἄρθρου 12 τοῦ Ν.Δ. 1268/1972 (ΦΕΚ 194 τ. Α'), ὡς αὕτη ἀντικατεστάθη διὰ τοῦ ἄρθρου 3 τοῦ Ν.Δ. 198/1973 (ΦΕΚ 267 τ. Α') καὶ ἰδόντες τὴν ὑπ' ἀριθ. Ε. 22219/2908/19.9.1975 ἀπόφασιν τοῦ Ὑπουργοῦ Δημοσίων Ἔργων (ΦΕΚ 277 τ. Δ'), τὸ ὑπ' ἀριθ. 66955/30.8.1975 ἔγγραφον τῆς Ἀνωνύμου Ἑλληνικῆς Ἑταιρείας Ὑδάτων (Ε.Ε.Υ.) καὶ τὴν συνημμένην αὐτῷ μελέτην, τὰς ὑπ' ἀριθ. 1246/1971 καὶ 1579/1973 πράξεις τοῦ Δημοτικοῦ Συμβουλίου Ἀθηναίων, τὰς ὑπ' ἀριθ. 1078/1973, 556/1974 καὶ 19/1976 γνωμοδοτήσεις τοῦ Συμβουλίου Δημοσίων Ἔργων (Τμῆμα Μελετῶν), ὡς καὶ τὴν ὑπ' ἀριθ. 379/1976 γνωμοδότησιν τοῦ Συμβουλίου τῆς Ἐπικρατείας, προτάσει τοῦ Ἡμετέρου ἐπὶ τῶν Δημοσίων Ἔργων Ὑπουργοῦ, ἀπεφασίσαμεν καὶ διατάσσομεν:

Ἄρθρον μόνον.

1. Ἐγκρίνεται ἡ τροποποίησις τοῦ ρυμοτομικοῦ σχεδίου Ἀθηνῶν διὰ τοῦ καθορισμοῦ θέσεως ἀνεγέρσεως οἰκίσκου χλωριώσεως ὕδατος ὑπὸ τῆς Ἀνωνύμου Ἑλληνικῆς Ἑταιρείας Ὑδάτων ἐντὸς τῆς πλατείας Ἁγίου Δημητρίου Ἀμπελοκήπων, καθοριζομένης ἅμα καὶ τῆς διατάξεως αὐτοῦ, ὡς ἐμφαίνεται εἰς τό, ὑπὸ τοῦ Προϊσταμένου τῆς Ὑπηρεσίας Οἰκισμοῦ, τεθεωρημένον διὰ τῆς ὑπ' ἀριθ. Ε. 22569/1976 πράξεως αὐτοῦ, σχετικὸν πρωτότυπον διάγραμμα, ὑπὸ κλίμακα 1:500, οὗτινος συνοπτικὸν ἀντίτυπον δημοσιεύεται μετὰ τοῦ παρόντος.


2. Ὁ ἀνεγερθησόμενος οἰκίσκος χλωριώσεως ὕδατος ἐντὸς τῆς διὰ τῆς προηγουμένης παραγράφου 1 τοῦ παρόντος ἐγκρινομένης θέσεως, δέον νὰ κατασκευασθῇ ὑπογείως συμφώνως πρὸς τὰ ὑπ' ἀριθ. ΕΚ—362 καὶ ΕΚ—363 σχέδια τῆς Ἀνωνύμου Ἑλληνικῆς Ἑταιρείας Ὑδάτων προεξέχων τῆς διαμορφουμένης στάθμης τῆς πλατείας Ἁγίου Δημητρίου κατὰ ἐνενήκοντα ἑκατοστὰ (0,90) τοῦ μέτρου.

Εἰς τὸν αὐτὸν ἐπὶ τῶν Δημοσίων Ἔργων Ὑπουργὸν ἀνατίθεμεν τὴν δημοσίευσιν καὶ ἐκτέλεσιν τοῦ παρόντος Διατάγματος.

Ἐν Ἀθήναις τῇ 10 Ἰουλίου 1976

Ο ΠΡΟΕΔΡΟΣ ΤΗΣ ΔΗΜΟΚΡΑΤΙΑΣ
ΚΩΝΣΤΑΝΤΙΝΟΣ Δ. ΤΣΑΤΣΟΣ

Ο ΥΠΟΥΡΓΟΣ ΔΗΜΟΣΙΩΝ ΕΡΓΩΝ
ΧΡΙΣΤΟΦΟΡΟΣ ΣΤΡΑΤΟΣ

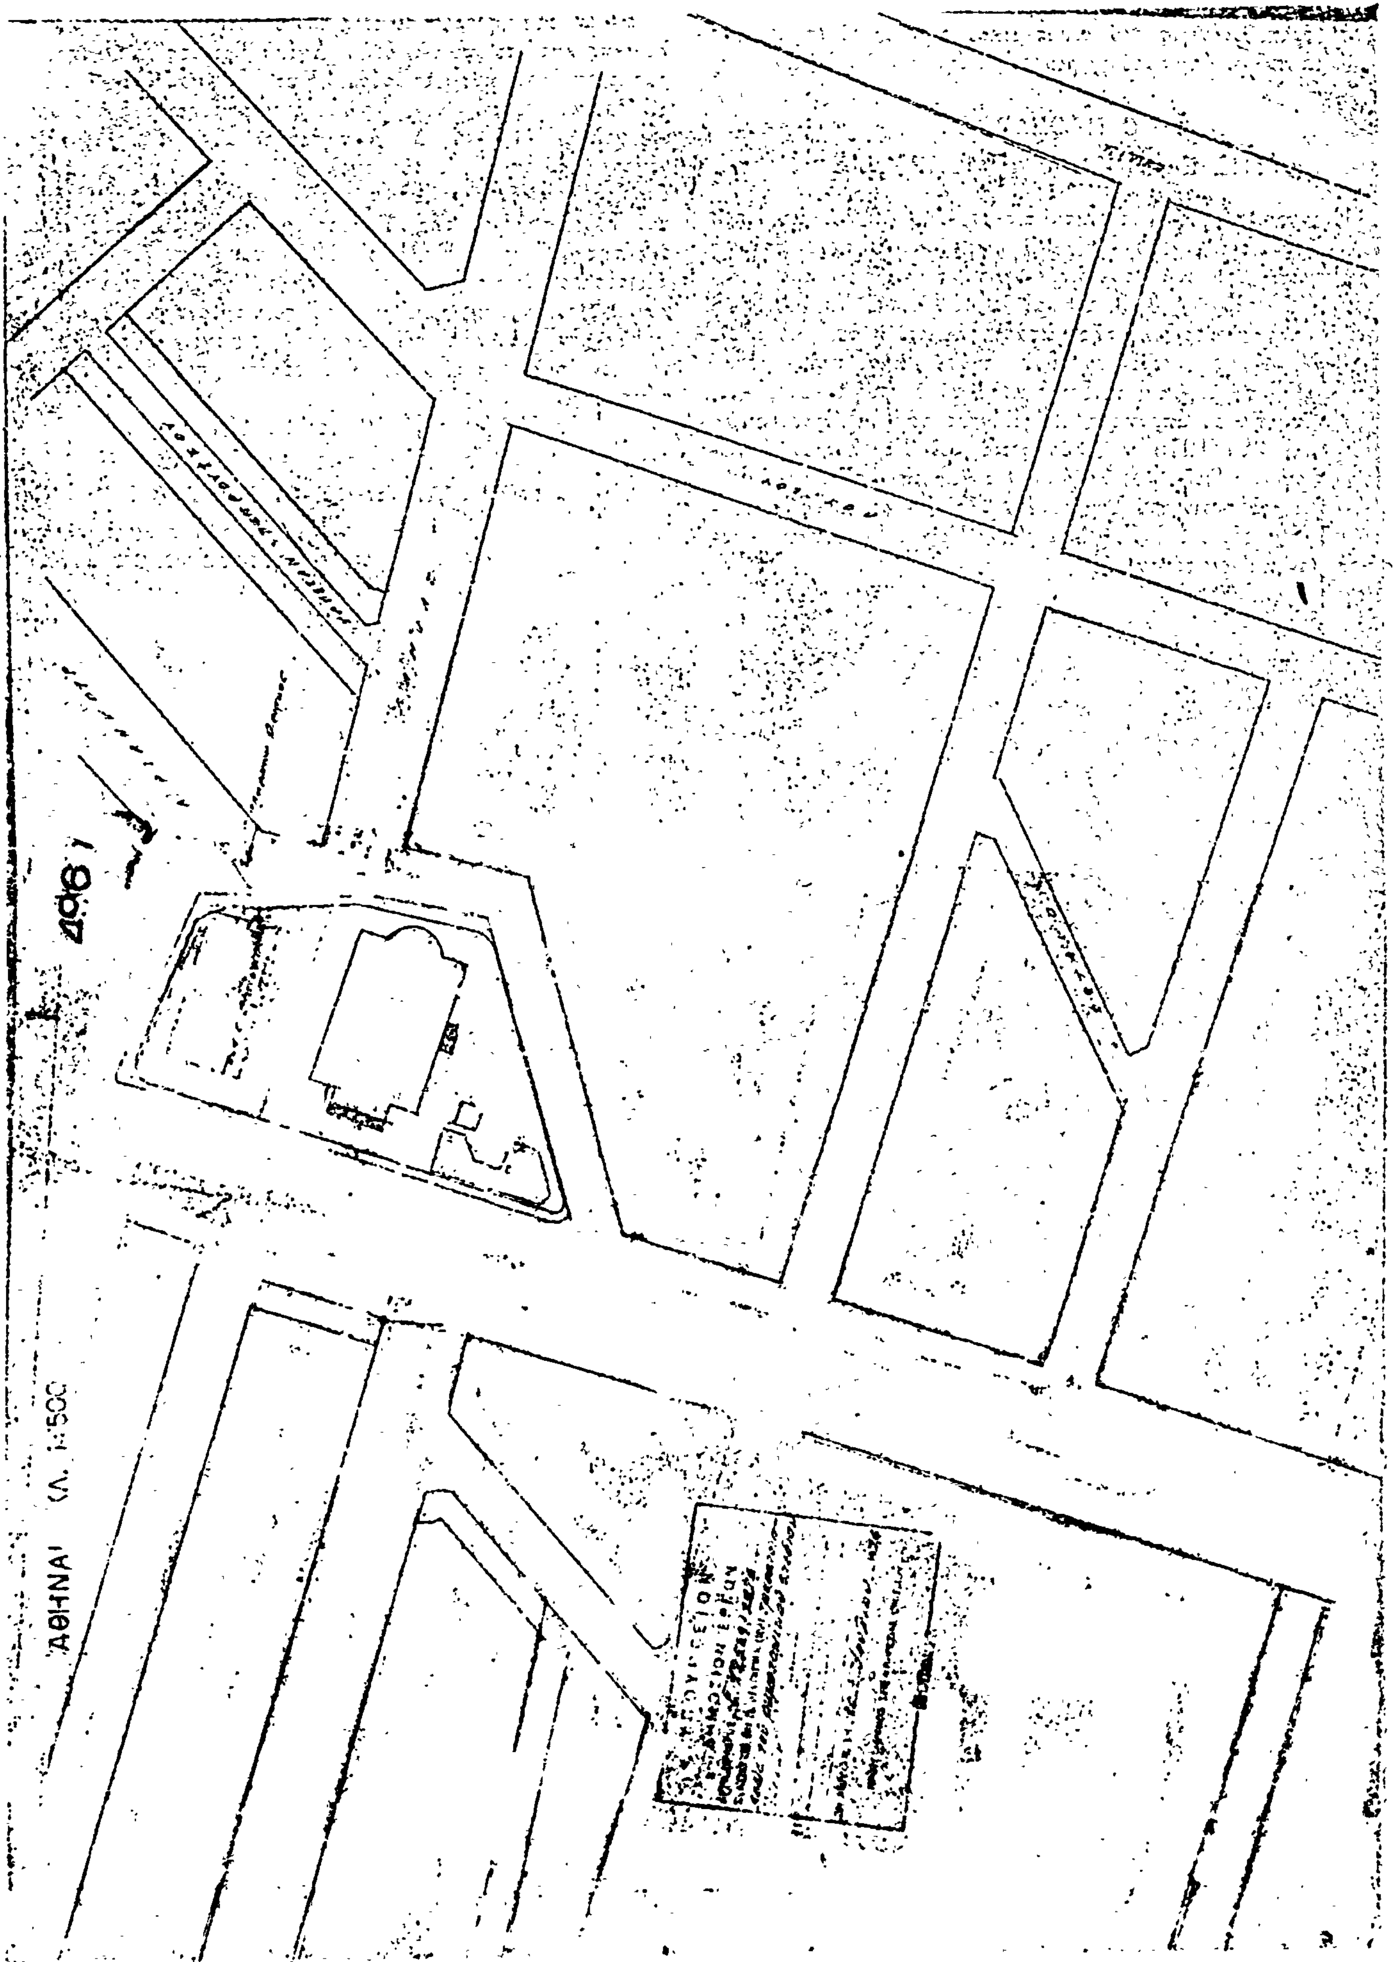
ΑΘΗΝΑΙ ΚΛ. 1:500
4961

(5)

Περὶ τροποποιήσεως τοῦ ρυμοτομικοῦ σχεδίου Θεσσαλονίκης διὰ τοῦ καθορισμοῦ χώρου δι' ἀνέγερσιν Σχολείων.

Ο ΠΡΟΕΔΡΟΣ ΤΗΣ ΕΛΛΗΝΙΚΗΣ ΔΗΜΟΚΡΑΤΙΑΣ

Ἔχοντες ὑπ' ὄψει τὰς διατάξεις τοῦ ἀπὸ 17 Ἰουλίου 1923 Ν. Δ/τος «περὶ σχεδίων πόλεων κλπ.», ὡς μεταγενεστέρως ἐτροποποιήθησαν καὶ συνεπληρώθησαν καὶ εἰδικώτερον τῶν ἄρθρων 2 (παρ. 1), 3, 9, 29 καὶ 70 αὐτοῦ, τοῦ ἀπὸ 8.9.1923 Δ/τος «περὶ καθορισμοῦ τῆς κατὰ τὸ ἄρθρον 3 τοῦ ἀπὸ 17.7.1923 Ν. Δ/τος «περὶ σχεδίων πόλεων κλπ. προθεσμίας» (ΦΕΚ 257 τ. Α') καὶ τὸ ὅτι ἡ κατὰ τὸ Διάταγμα αὐτὸ προθεσμία παρῆλθεν ἄπρακτος, καὶ ἰδόντες τὰς ὑπ' ἀριθ. 879/1975 καὶ 327/1976 γνωμοδοτήσεις τοῦ Συμβουλίου Δημοσίων Ἔργων (Τμῆμα Μελετῶν), ὡς καὶ τὴν ὑπ' ἀριθ. 362/1976 γνωμοδότησιν τοῦ Συμβουλίου τῆς Ἐπικρατείας, προτάσει τοῦ Ἡμετέρου ἐπὶ τῶν Δημοσίων Ἔργων Ὑπουργοῦ, ἀπεφασίσαμεν καὶ διατάσσομεν:

Ἄρθρον μόνον.

Ἐγκρίνεται ἡ τροποποίησις τοῦ ρυμοτομικοῦ σχεδίου Θεσσαλονίκης κατὰ τὸ ὑπὸ τῶν ὁδῶν Ἁγίας Τριάδος, Σπάρτης, Παρασκευοπούλου καὶ Λεωφόρου Βασ. Ὄλγας περικλειόμενον οἰκοδομικὸν τετράγωνον, ὡς καὶ ὁ χαρακτηρισμὸς τοῦ ὑπὸ τὰ στοιχεῖα Α—Β—Γ—Δ—Α τμήματος αὐτοῦ ὡς χώρου δι' ἀνέγερσιν ἐντὸς αὐτοῦ δύο σχολείων, καθοριζομένης ἅμα τῆς θέσεως καὶ τῆς διατάξεως αὐτῶν, ὡς ἐμφαίνεται εἰς τό, ὑπὸ τοῦ Προϊσταμένου τῆς Ὑπηρεσίας Οἰκισμοῦ, τεθεωρημένον διὰ τῆς ὑπ' ἀριθ. Ε. 21835/1976 πράξεως αὐτοῦ, σχετικὸν πρωτότυπον διάγραμμα, ὑπὸ κλίμακα 1:500, οὗτινος συνοπτικὸν ἀντίτυπον δημοσιεύεται μετὰ τοῦ παρόντος.

Εἰς τὸν αὐτὸν ἐπὶ τῶν Δημοσίων Ἔργων Ὑπουργὸν ἀνατίθεμεν τὴν δημοσίευσιν καὶ ἐκτέλεσιν τοῦ παρόντος Διατάγματος.

Ἐν Ἀθήναις τῇ 10 Ἰουλίου 1976

Ο ΠΡΟΕΔΡΟΣ ΤΗΣ ΔΗΜΟΚΡΑΤΙΑΣ
ΚΩΝΣΤΑΝΤΙΝΟΣ Δ. ΤΣΑΤΣΟΣ

Ο ΥΠΟΥΡΓΟΣ ΔΗΜΟΣΙΩΝ ΕΡΓΩΝ
ΧΡΙΣΤΟΦΟΡΟΣ ΣΤΡΑΤΟΣ

ΥΠΟΥΡΓΕΙΟΝ
ΔΗΜΟΣΙΩΝ ΕΡΓΩΝ

ΘΕΣΣΑΛΟΝΙΚΗ 1:500

ΛΕΩΦΟΡΟΣ ΒΑΣ. ΟΛΓΑΣ

ΣΠΑΡΤΗΣ

ΑΝΑΚΟΙΝΩΣΕΙΣ

Π (6)

Περὶ εἰδοποιήσεως τῆς γενομένης παρακαταθέσεως ἀποζημιώσεως διὰ προσκύρωσιν καὶ ρυμοτόμησιν τμημάτων οἰκοπέδων ἐν Θεσσαλονίκῃ.

Διὰ τῆς ὑπ' ἀριθμὸν 2284/1966 πράξεως τακτοποιήσεως καὶ ἀναλογισμοῦ ἀποζημιώσεως οἰκοπέδων τοῦ Γ.Π.Θ. κυρωθείσης διὰ τῆς ὑπ' ἀριθ. 72556/1967 ἀποφάσεως τῆς Νομαρχίας Θεσσαλονίκης, εἰς οἰκόπεδον τοῦ φερομένου ἐν αὐτῇ ὡς ὑποχρέου Θεοδώρου Τσιλιγκοπούλου καὶ ἤδη τῆς συγκυριότητος 1) Ξανθῆς συζ. Μιχαὴλ 'Αμπατζῆ, 2) Μιχαὴλ 'Αγγέλου 'Αμπατζῆ, 3) Ζήση Λαζάρου Σπάτη δυνάμει τῆς ὑπ' ἀριθ. 17488/1975 περιλήψεως κατακυρωτικῆς ἐκθέσεως δικαστικοῦ πλειστηριασμοῦ τοῦ συμβολαιογράφου Θεσσαλονίκης 'Αριστοτέλους Γκούτα, προσεκυρώθησαν: α) τμῆμα οἰκοπέδου ὑπὸ στοιχεῖα 1—2—3—4—1 ἐκτάσεως 25,20 μ² φερομένου ἐν τῇ ἀνωτέρω πράξει ἐπ' ὀνόματι τοῦ Δήμου Θεσσαλονίκης, β) τμῆμα οἰκοπέδου ὑπὸ στοιχεῖα 32—33—37—36—32 ἐκτάσεως 76 μ² φερομένου ἐν τῇ ἀνωτέρω πράξει ὡς ἰδιοκτησίας διεκδικουμένης ὑπὸ τῆς 'Εφορίας Δημοσίων Κτημάτων καὶ Δήμου Θεσσαλονίκης.

Διὰ τῆς αὐτῆς ὡς ἄνω πράξεως ἡ ἰδιοκτησία τῶν ἀνωτέρω ὑπεχρεώθη λόγῳ ρυματομίας εἰς ἀποζημίωσιν α) τμήματος οἰκοπέδου ὑπὸ στοιχεῖα 33—37—38—39—33 ἐκτάσεως 51,30 μ², β) τμήματος οἰκοπέδου ὑπὸ στοιχεῖα 44—47—46—45—44 συνολικῆς ἐκτάσεως 97,50 μ² καὶ διὰ τὸ ἥμισυ τούτου, ἤτοι 48,75 φερομένων ἀμφοτέρων τῶν ἄνω ρυμοτομουμένων τμημάτων ἐν τῇ ἀνωτέρω πράξει, ὡς ἰδιοκτησία διεκδικουμένη ὑπὸ τῆς 'Εφορίας Δημοσίων Κτημάτων καὶ Δήμου Θεσσαλονίκης.

Διὰ τῆς ὑπ' ἀριθ. 1300/1975 ὁριστικῆς ἀποφάσεως τοῦ Πολυμελοῦς Πρωτοδικείου Θεσσαλονίκης καθωρίσθη ὁριστικὴ τιμὴ μονάδος τοῦ ὑπὸ στοιχεῖον β' ρυμοτομουμένου τμήματος τὸ ποσὸν τῶν χιλίων ὀκτακοσίων (1.800) δραχμῶν κατὰ μ² τῶν δὲ λοιπῶν ρυμοτομουμένων ὑπὸ στοιχεῖον α' καὶ προσκυρουμένων ὑπὸ στοιχεῖα α' καὶ β' τὸ ποσὸν τῶν δραχμῶν χιλίων ἑξακοσίων (1.600) κατὰ μ².

'Υπὸ τῶν 1) Ξανθῆς συζ. Μιχαὴλ 'Αμπατζῆ, 2) Μιχαὴλ 'Αγγέλου 'Αμπατζῆ, 3) Ζήση Λαζάρου Σπάτη, ὑπὲρ ὧν ἡ προσκύρωσις καὶ ρυμοτόμησις καὶ ὑποχρέων εἰς καταβολὴν ἀποζημιώσεως κατετέθη πρὸς τοῦτο, εἰς τὸ ἐν Θεσσαλονίκῃ κατάστημα τοῦ Ταμείου Παρακαταθηκῶν καὶ Δανείων διὰ τοῦ ὑπ' ἀριθ. 211884/19.7.1976 γραμματίου συστάσεως παρακαταθήκης τὸ ποσὸν τῶν τριακοσίων τριάκοντα μία χιλιάδων ἑπτακοσίων πεντήκοντα δραχμῶν (331.750) εἰς ἐξόφλησιν τῆς ἀξίας τῶν ὡς ἄνω τμημάτων καὶ ὑπὲρ τῶν κατὰ νόμον ἀναγνωρισθησομένων δικαιούχων.

Τὸ ὡς ἄνω γραμμάτιον κατετέθη νομίμως παρὰ τῷ Συμβολαιογράφῳ Θεσσαλονίκης 'Αγησιλάῳ Κιτσάτη συνταγείσης τῆς ὑπ' ἀριθ. 2155/1976 πράξεώς του καταθέσεως γραμματίου.

Συμφώνως τῷ νόμῳ γίνεται ἡ παροῦσα εἰδοποίησις δημοσιευομένη εἰς τὴν 'Εφημερίδα τῆς Κυβερνήσεως.

'Εν Θεσσαλονίκῃ τῇ 30 'Ιουλίου 1976

'Ο πληρεξούσιος Δικηγόρος
ΝΙΚΟΛΑΟΣ Θ. ΚΑΡΑΔΕΜΗΤΡΟΣ

('Αριθ. τριπλ. Ταμ. Γεν. 'Εσ. Θεσ/κης 26753/28.7.1976)

(7)

Περὶ εἰδοποιήσεως τῆς γενομένης παρακαταθέσεως ἀποζημιώσεως ἀναγκαστικῶς ἀπαλλοτριωθείσης ἐκτάσεως, κειμένης ἐν Νέοις Λιοσίοις 'Αττικῆς καὶ ἐπὶ τῆς ὁδοῦ Γυθείου ἀριθ. 6 ("Αγιος Φανούριος).

Φέρεται εἰς γνῶσιν τῶν ἀξιούντων ἢ κεκτημένων δικαιώματα κυριότητος κλπ. τῆς. διὰ τῆς ὑπ' ἀριθ. 32/1975 πράξεως προσκυρώσεως τακτοποιήσεως καὶ ἀναλογισμοῦ ἀποζημιώσεως τῆς 'Υπηρεσίας Πολεοδομίας Διαμερίσματος Δυτικῆς 'Αττικῆς —Νομαρχίας 'Αττικῆς— κυρωθείσης διὰ τῆς ὑπ' ἀριθ. 8813/845/75 ἀποφάσεως τοῦ Νομάρχου 'Αττικῆς— Διαμέρισμα Δυτικῆς 'Αττικῆς, ἀπαλλοτριωθείσης ἐκτάσεως 19,50 μ², κειμένης ἐν Νέοις Λιοσίοις 'Αττικῆς καὶ ἐπὶ τῆς ὁδοῦ Γυθείου 6 ("Αγιος Φανούριος) καὶ ἐμφαινομένης ἐν τῷ συνοδεύοντι τὴν ἄνω πρᾶξιν τοπογραφικῷ διαγράμματι ὑπὸ τοὺς ἀριθμοὺς 1, 5, 6, 2, 1 (Ο.Τ. 537), ὅτι οἱ: 1) 'Εμμανουὴλ Χρήστου Σιγάλας καὶ 2) Φανουρία σύζ. 'Εμμ. Σιγάλα, τὸ γένος Σπυρ. Δρόσου, κάτοικοι ἀμφότεροι Νέων Λιοσίων 'Αττικῆς, ὁδὸς Γυθείου 6 ("Αγιος Φανούριος), κατέθεσαν ἐξ ἡμισείας ἕκαστος τὴν 4ην Αὐγούστου 1976 εἰς τὸ ἐν 'Αθήναις Ταμεῖον Παρακαταθηκῶν καὶ Δανείων ὑπὲρ τοῦ εἰκαζομένου δικαιούχου Δήμου Νέων Λιοσίων ἢ τῶν δικαστικῶς ἀναγνωρισθησομένων δικαιούχων, τὸ ποσὸν τῶν δρχ. τριάκοντα ἐννέα χιλιάδων (39.000), βάσει τῆς διὰ τῆς ὑπ' ἀριθ. 740/1976 ἀποφάσεως τοῦ Μονομελοῦς Πρωτοδικείου 'Αθηνῶν, καθορισθείσης προσωρινῆς τιμῆς μονάδος ἀποζημιώσεως τῆς ἄνω προσκυρουμένης ἐκτάσεως, ἐκδοθέντος τοῦ ὑπ' ἀριθ. 427369/4.8.1976 γραμματίου συστάσεως παρακαταθήκης, ὅπερ κατετέθη εἰς τὸν ἐν 'Αθήναις, ὁδὸς Θεμιστοκλέους 43-45, Συμβολαιογράφον 'Ηλίαν "Ημελλον, συνταχθείσης τῆς ὑπ' ἀριθ. 23972/4.8.76 πράξεως καταθέσεως τούτου.

'Η παροῦσα δημοσιευθήτω διὰ τῆς 'Εφημερίδος τῆς Κυβερνήσεως.

'Εν 'Αθήναις τῇ 5 Αὐγούστου 1976

'Ο Πληρεξούσιος Δικηγόρος
ΚΩΝ/ΝΟΣ ΣΚΑΛΟΥΜΠΑΚΑΣ

('Αριθ. τριπλ. Α' Δημ. Ταμ. 'Αθηνῶν 38682/1976)

ΕΚ ΤΟΥ ΕΘΝΙΚΟΥ ΤΥΠΟΓΡΑΦΕΙΟΥ